

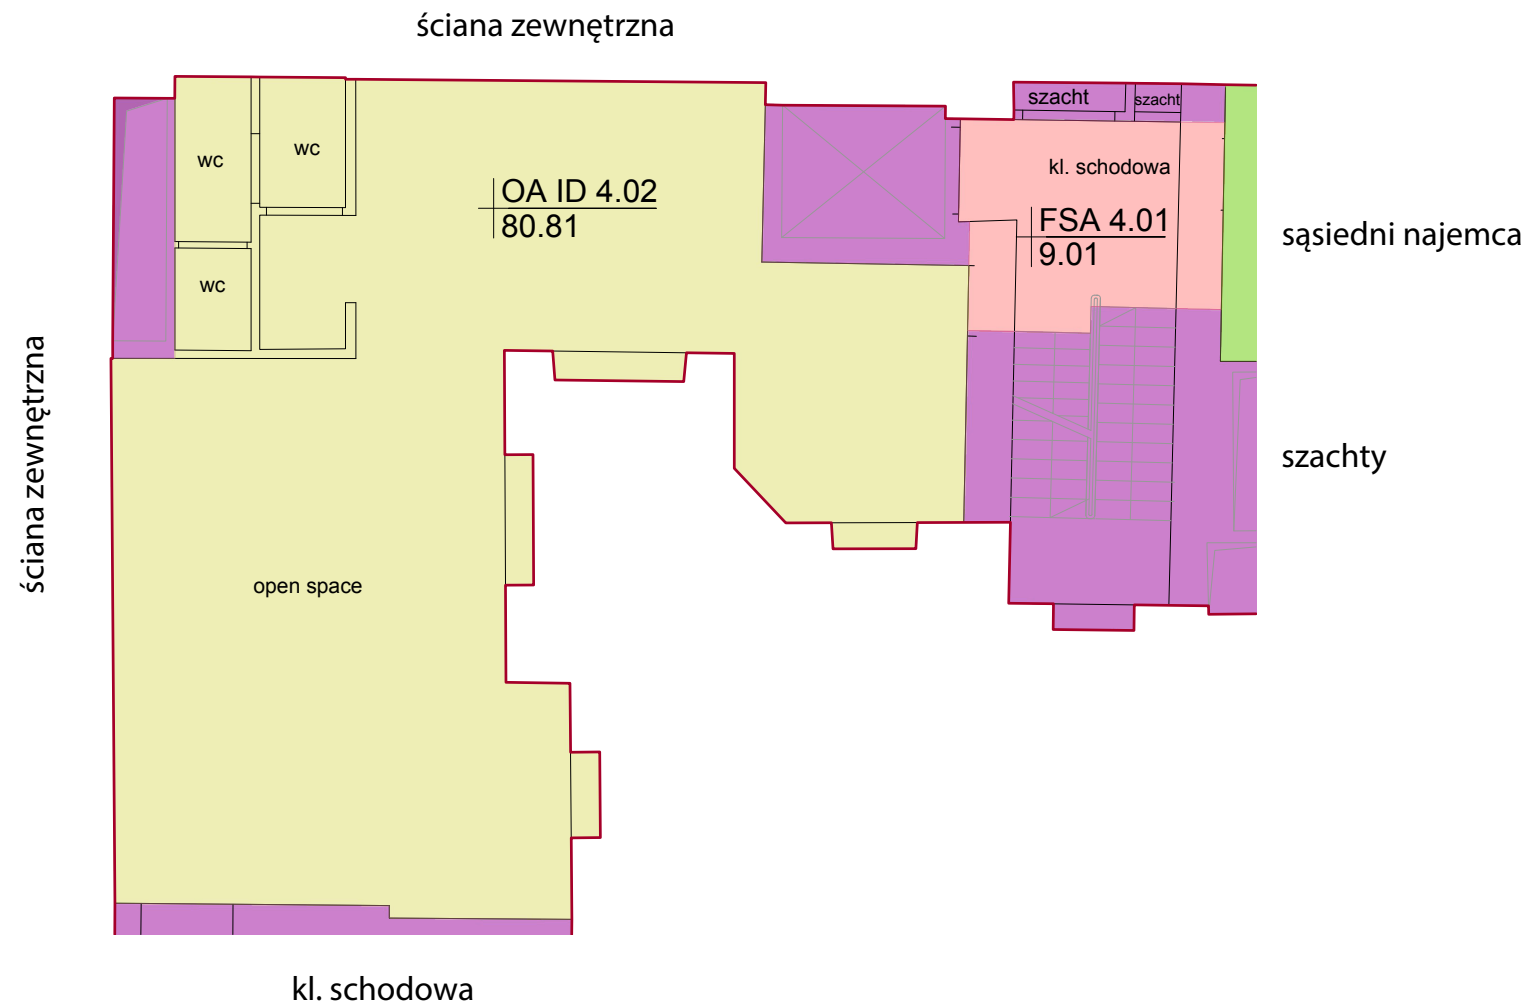


POZNAŃSKA 37
 POZIOM / LEVEL 4
 NAJEMCA / TENANT 4.02

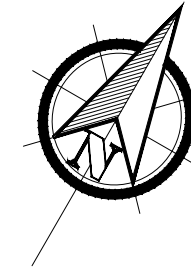

Szkic lokalizacji:

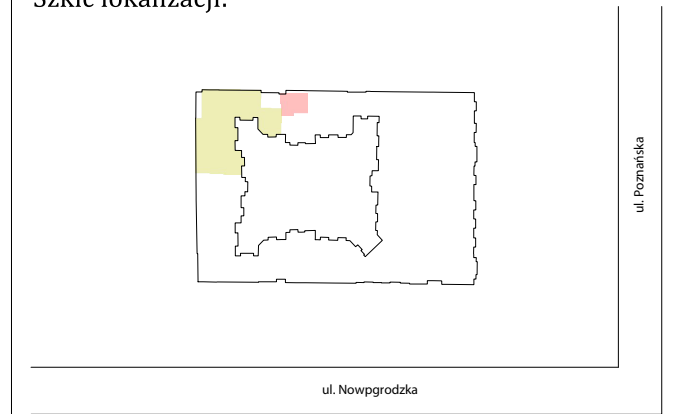

POMIAR POWIERZCHNI
 NA ZLECENIE KLIENTA
 - BUDYNEK BIUROWY -

MEASUREMENTS
 ON A CLIENT'S BEHALF
 - OFFICE BUILDING -

Kamienica Poznańska 37 ,
 PIĘTRO / FLOOR 4
 Poznańska 37,00-689 Warszawa

Dokumentacja została skompletowana na podstawie bezpośredniego pomiaru.

Documentation was based on direct measurement.

Kalkulacja została wykonana w oparciu o normę:

Calculation was based on:

ANSI/ BOMA Z65.1-2010

OFFICE BUILDINGS STANDARD, METHOD A- zmodyfikowana

SKALA / SCALE 1:100

DATA / DATE 30.03.2020

REWIZJA/REVISION 01

AKTUALIZACJA/ UPDATE ---,---,---

WYKAZ POMIERYCH POWIERZCHNI

SUMMARY OF AREAS

TYP POWIERZCHNI SURFACE TYPE	POLE POW. [m ²] SURFACE AREA [m ²]
Powierzchnia do wyłącznego wykorzystania najemcy Occupant Area	80.81
Udział w powierzchni wspólnej piętra FSA Allocated Area	1.62
Powierzchnia najemcy wraz z udziałem w powierzchni wspólnej piętra FSA Occupant Area	82.43
Powierzchnia wynajmowalna Rentable Area - Add On Factor 9.96%	90.65

DOKUMENTACJA ZOSTAŁA SPORZĄDZONA DO CELÓW NAJMU

DOCUMENTATION HAS BEEN PREPARED FOR PURPOSES OF TENANCY

Obrys zewnętrzny nie podlegał pomiarowi - wkreślono orientacyjnie

Outer contour of the building was not measured directly

Modyfikacje zostały szczegółowo opisane w sprawozdaniu, które stanowi integralną część dokumentacji.

Modifications was directly written in report which is integral part of the documentation