

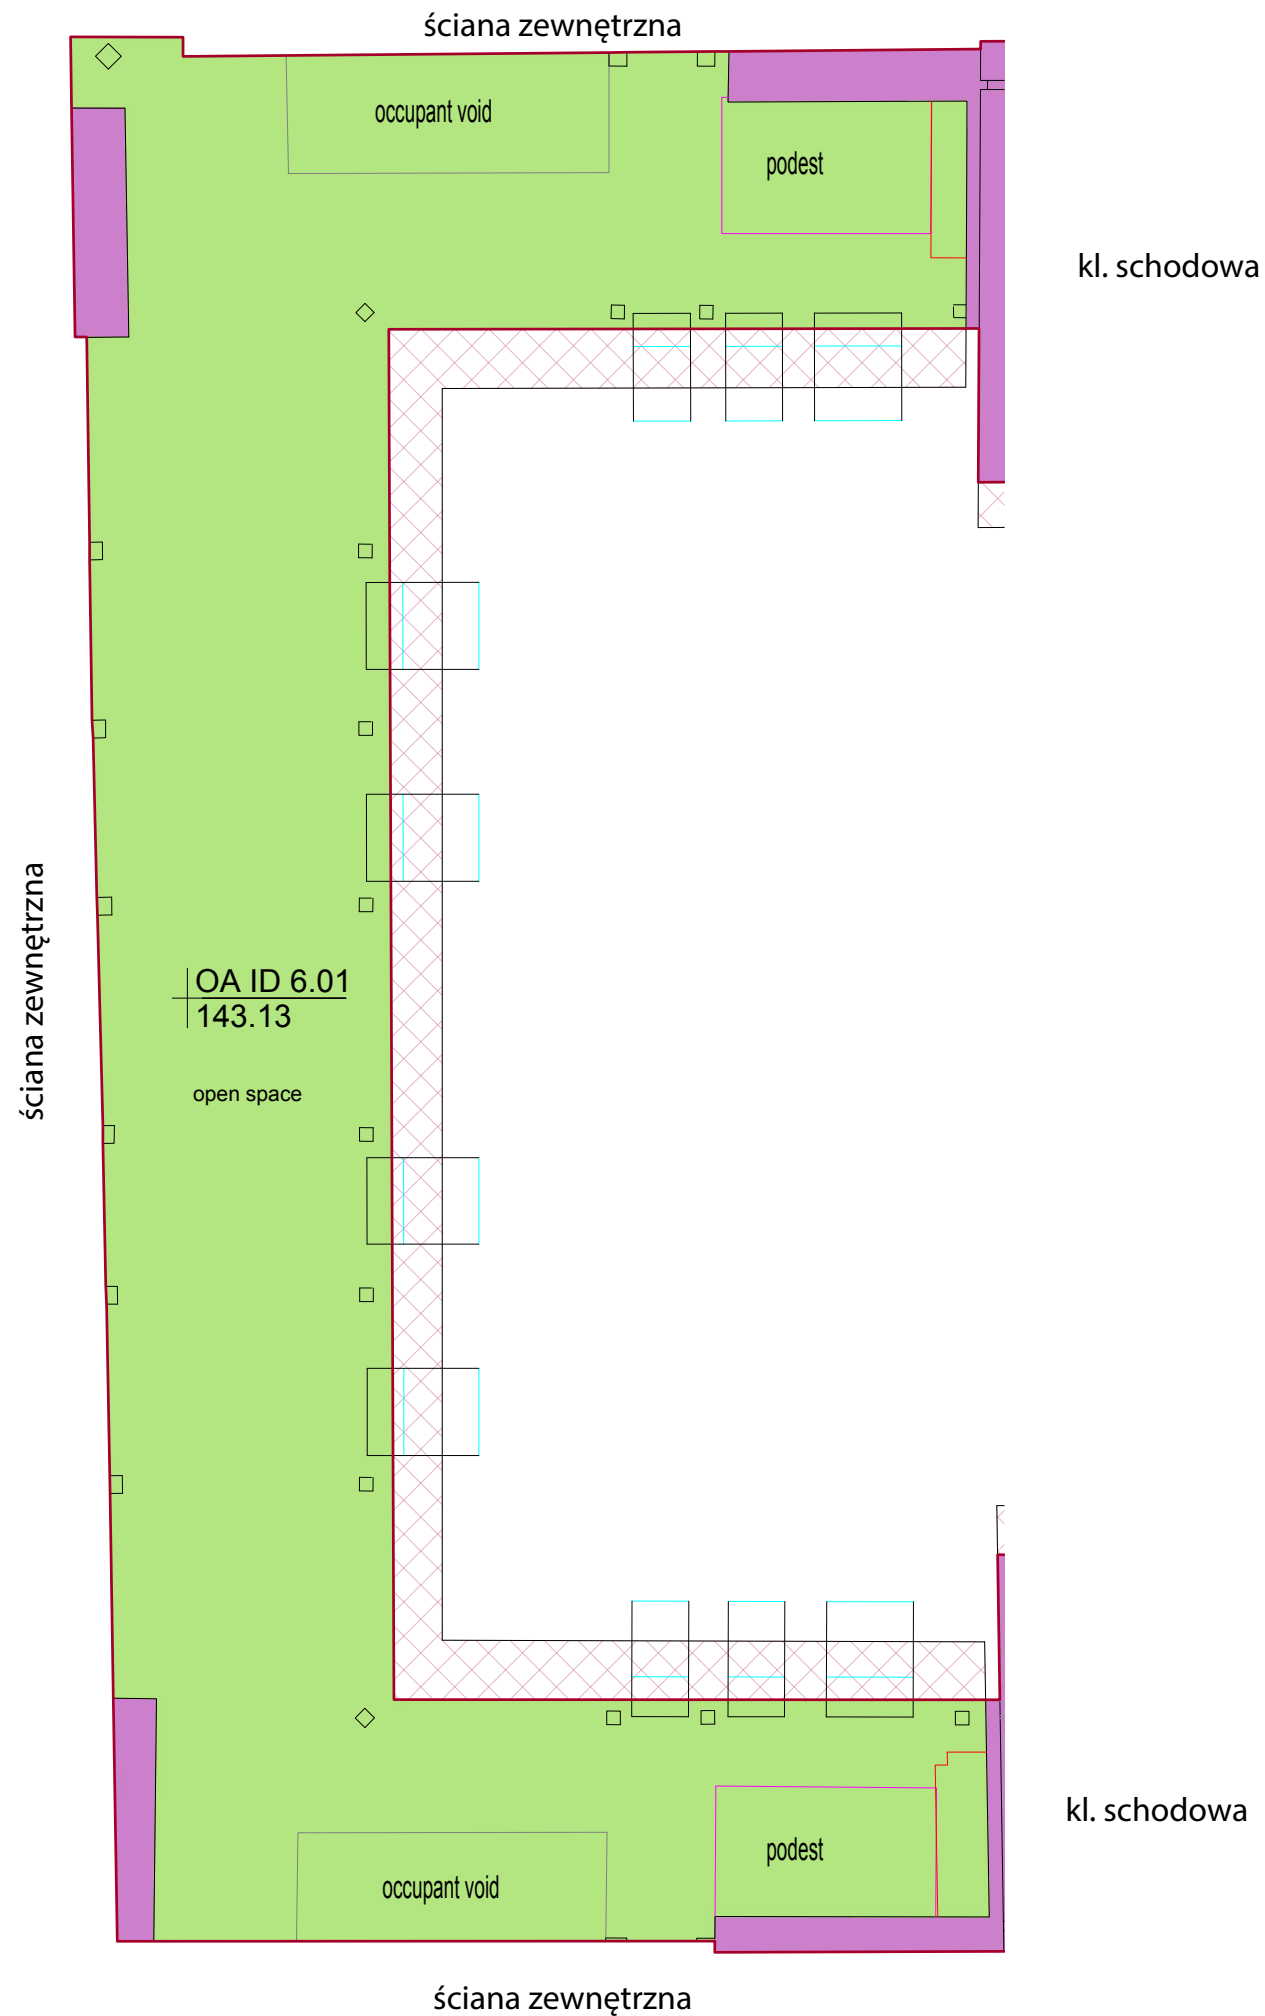


POZNAŃSKA 37
ANTRESOLA /MEZZAZINE
NAJEMCA / TENANT 6.01

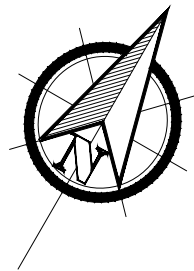

Szkic lokalizacji:

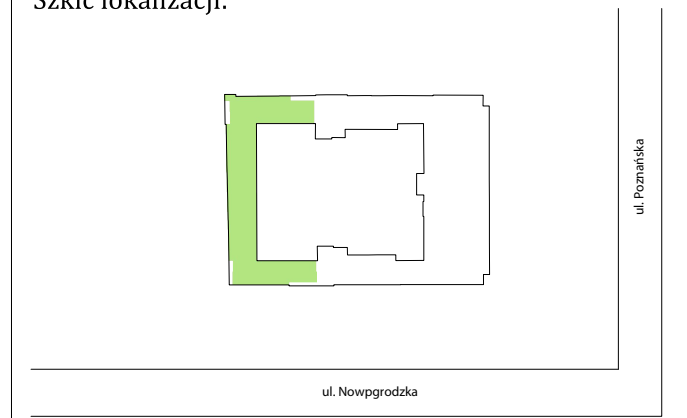

POMIAR POWIERZCHNI
NA ZLECENIE KLIENTA
- BUDYNEK BIUROWY -

MEASUREMENTS
ON A CLIENT'S BEHALF
- OFFICE BUILDING -

Kamienica Poznańska 37 ,
ANTRESOLA /MEZZAZINE
Poznańska 37,00-689 Warszawa

Dokumentacja została skompletowana na podstawie bezpośredniego pomiaru.

Documentation was based on direct measurement.

Kalkulacja została wykonana w oparciu o normę:

*Calculation was based on:
ANSI/ BOMA Z65.1-2010
OFFICE BUILDINGS STANDARD, METHOD A- zmodyfikowana*

SKALA / SCALE 1:100

DATA / DATE 30.03.2020

REWIZJA/REVISION 01

AKTUALIZACJA/ UPDATE --,--,---

WYKAZ POMIERYCH POWIERZCHNI

SUMMARY OF AREAS

TYP POWIERZCHNI SURFACE TYPE	POLE POW. [m ²] SURFACE AREA [m ²]
Powierzchnia do wyłącznego wykorzystania najemcy Occupant Area	143.13
Udział w powierzchni wspólnej piętra FSA Allocated Area	-
Powierzchnia najemcy wraz z udziałem w powierzchni wspólnej piętra FSA Occupant Area	-
Powierzchnia wynajmowalna Rentable Area - Add On Factor 9.96%	157.39

DOKUMENTACJA ZOSTAŁA SPORZĄDZONA DO CELÓW NAJMU
DOCUMENTATION HAS BEEN PREPARED FOR PURPOSES OF TENANCY

Obrys zewnętrzny nie podlegał pomiarowi - określono orientacyjnie
Outer contour of the building was not measured directly

Modyfikacje zostały szczegółowo opisane w sprawozdaniu, które stanowi integralną część dokumentacji.
Modifications was directly written in report which is integral part of the documentation